

ROSENSTRASSE 3

08093.03.0001



Erdgeschoss

Gesamtfläche: 1'150.0 m²

Raumhöhe: ca.3.50 m

NEUGSTADIG

WOHN- UND GESCHÄFTSHAUS

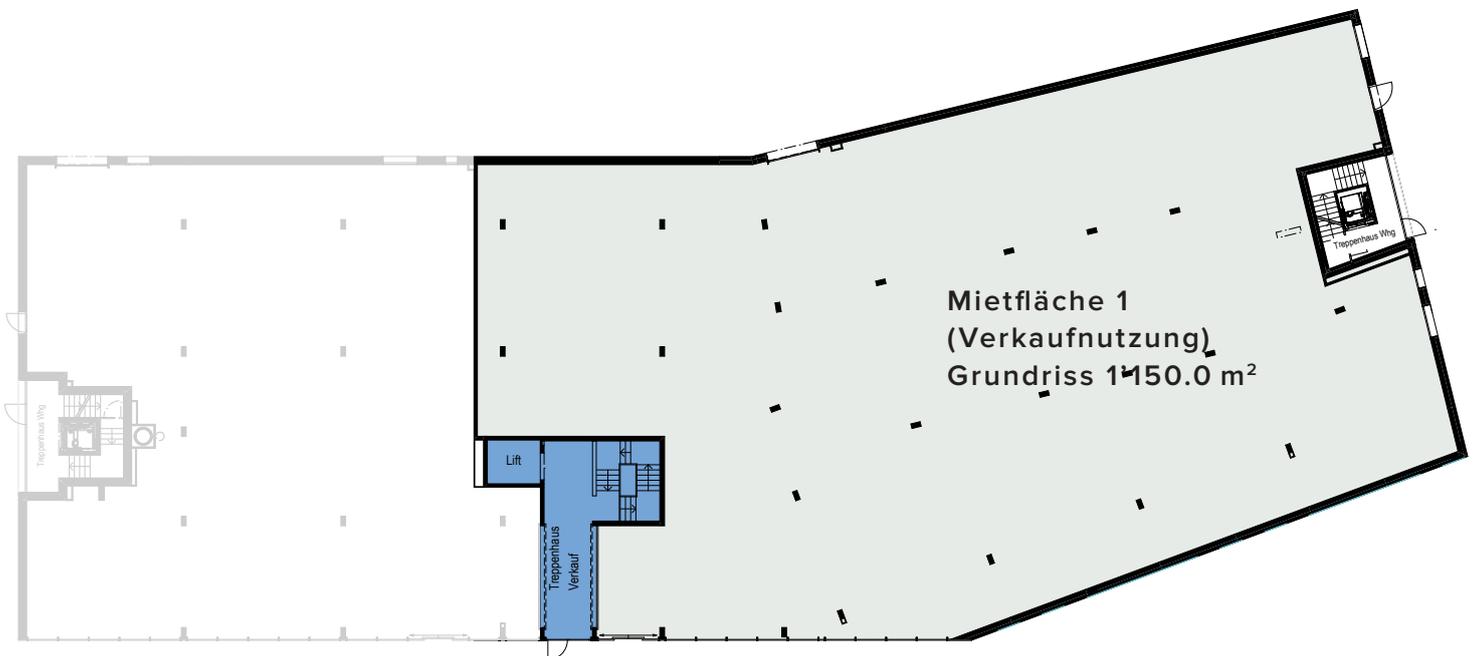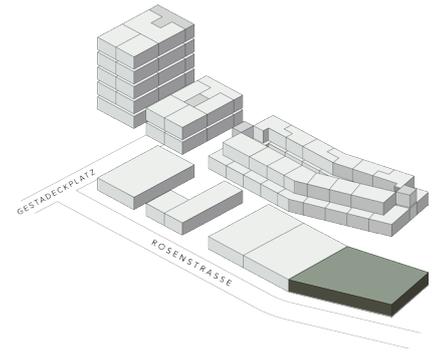

Alle Angaben, Pläne, Zeichnungen usw. sind unverbindlich.
Änderungen bleiben bis zur Bauvollendung vorbehalten.

Vermietung:  **wincasa**

Wincasa AG, Hardstrasse 11
CH-4020 Basel, +41 58 455 77 77
info@wincasa.ch